


OBVOZ ZA OSEBNA VOZILA

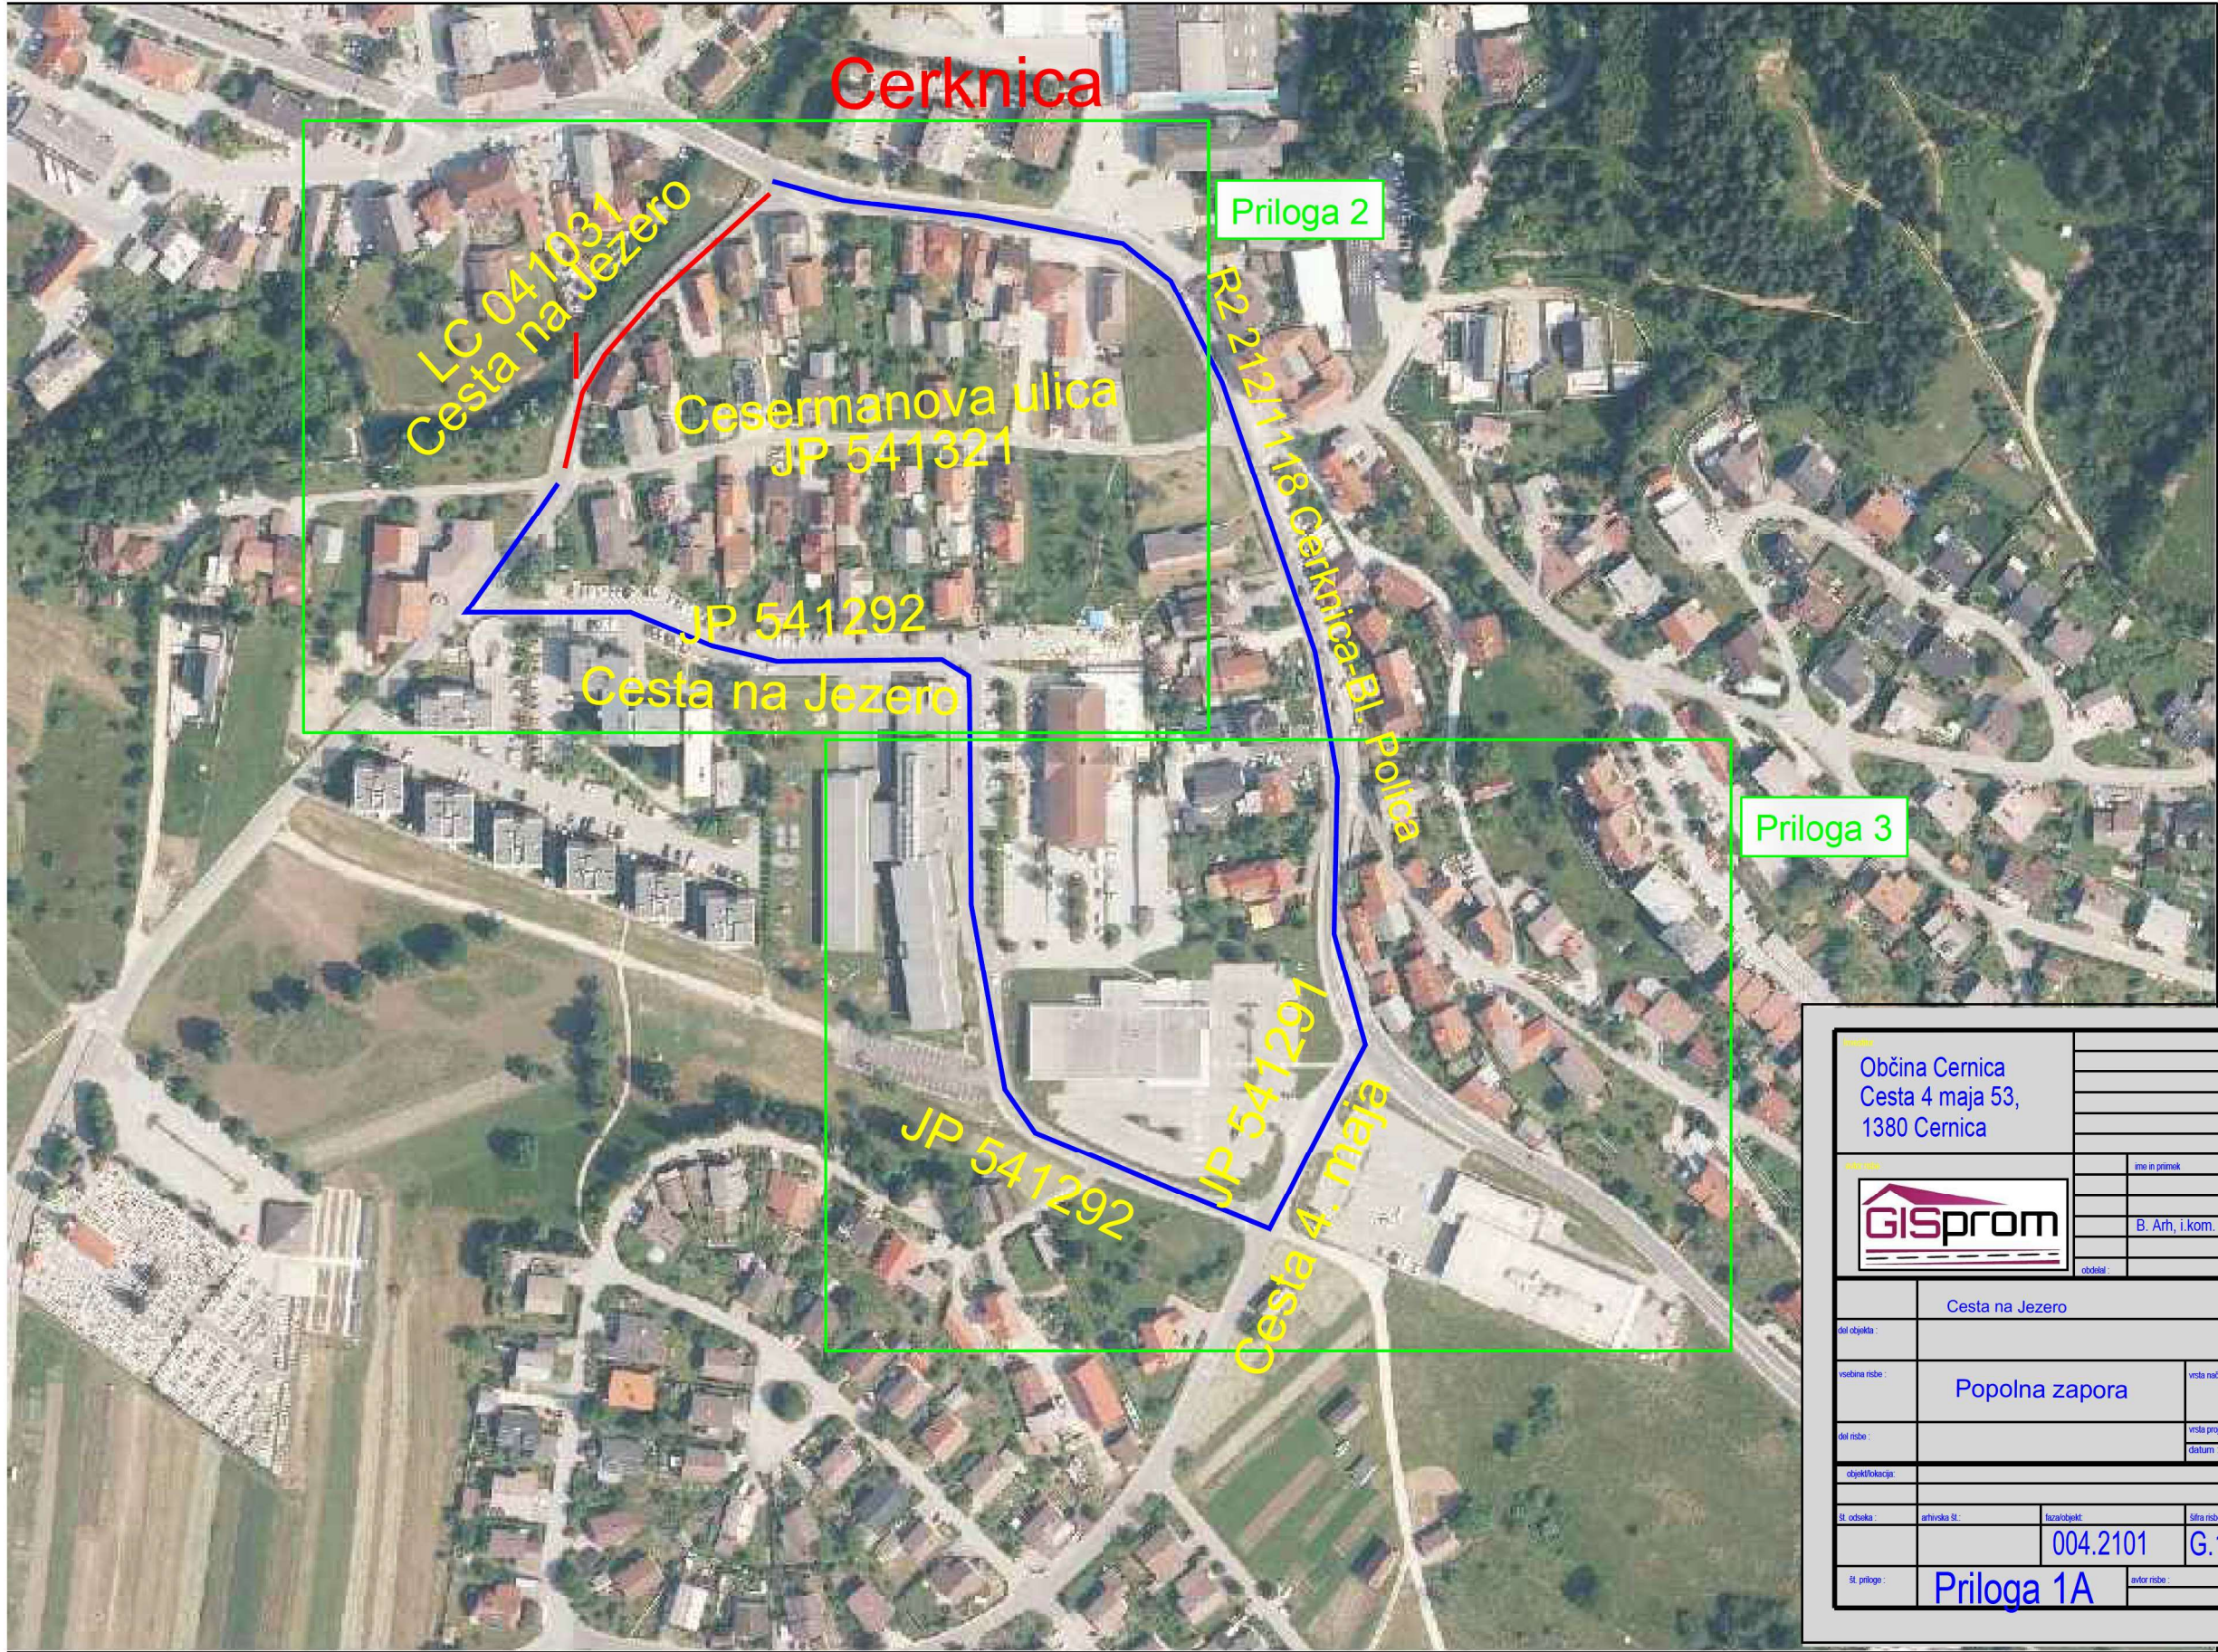

Občina Cerknica Cesta 4 maja 53, 1380 Cerknica		datum	
B. Arh, i.kom.		podpis	
B. Arh, i.kom.		B. Arh, i.kom.	
Cesta na Jezero		St. prg. : 1	
del objekta :		St. načrta : 2111	
vrstna raba :		vrsta načrta : PZI	
del rabe :		vrsta projekta : PZI	
datum :		MAJ 2025	
004.2101		G.103	
Priloga 1A		avtor rabe : GISprom, Beno Arh s.p.	

— Popolna zapora  
— Obvoz za osebna vozila