
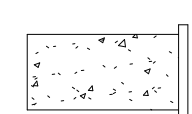
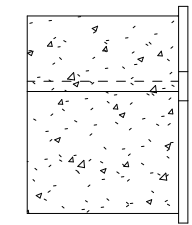



Načrt temeljev
1 : 40

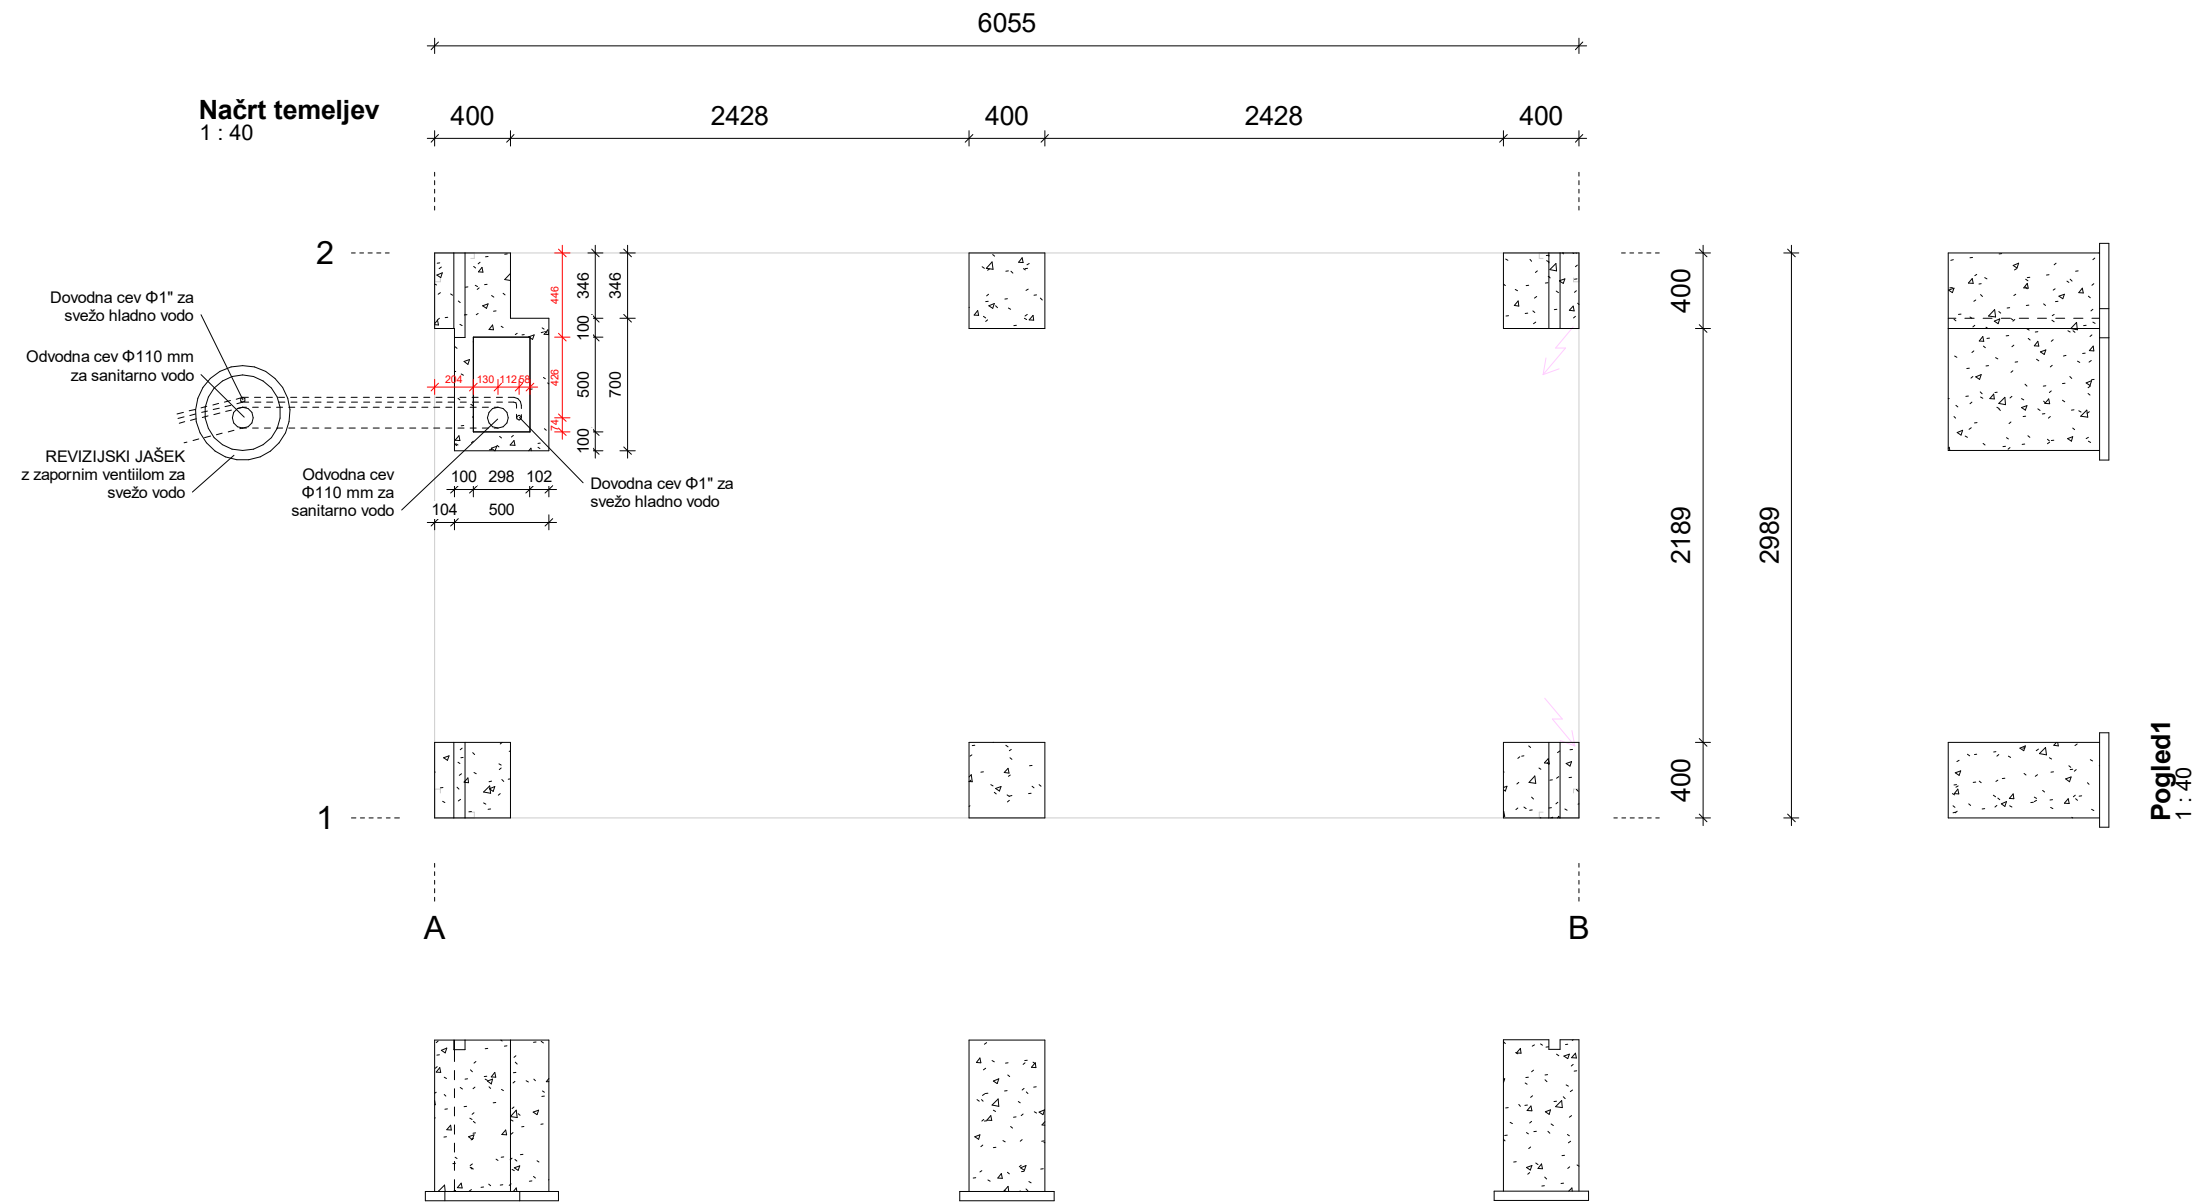

Pogled1
1 : 40

Pogled
1 : 40

3D pogled

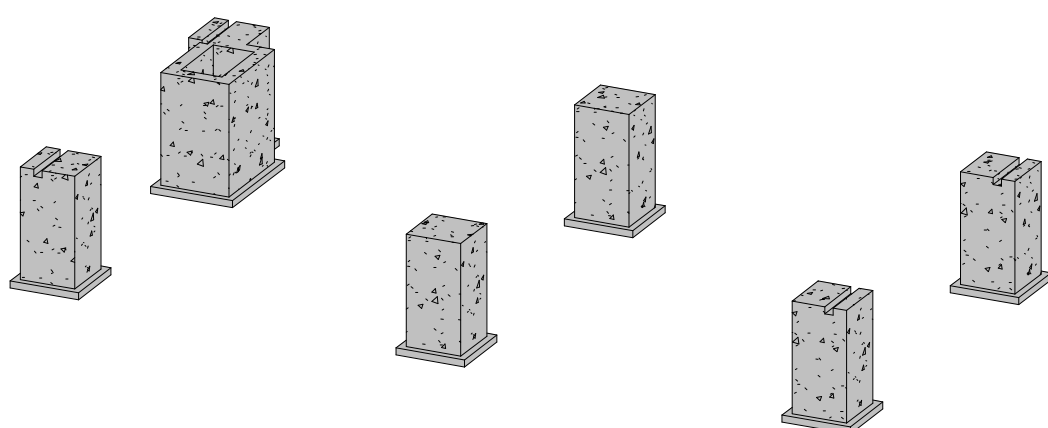

Investitor:	Št. risbe:
Ime risbe:	DRW-2019-9828 - 02
Objekt:	Verzija:
CTN 20'x10'	01
Št.projekta:	Merilo:
QT-2019-9828	1 : 40
Datum:	Risal:
13.1.2020	Igor Krištof
	Odobril: