


AB VEZI  
POGLED b-b, M 1:50

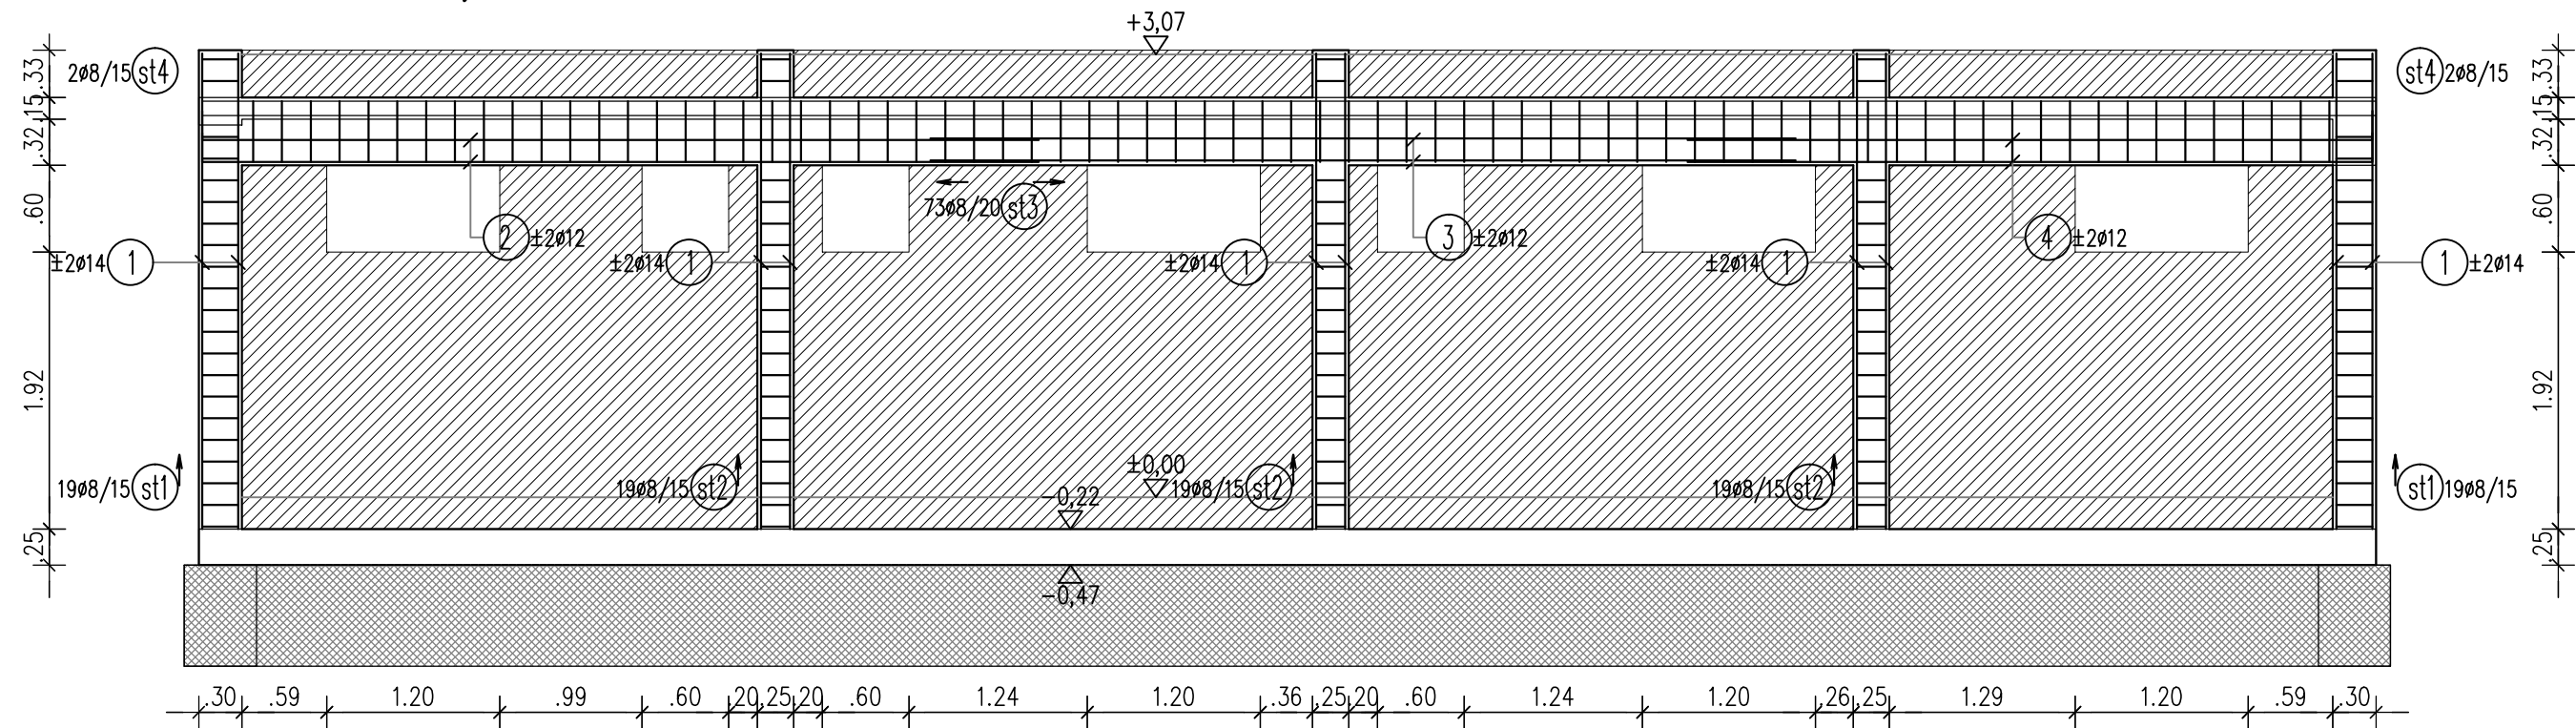

- kvaliteta betona C25/30 XC1, kvaliteta armature S 500 B
- sidranje, preklopi in radij krivljenja palic upoštevati EC2
- vse preboje uskladiti z inštalacijami

preklop palic  $\phi 25$  = 150 cm  
preklop palic  $\phi 22$  = 135 cm  
preklop palic  $\phi 20$  = 120 cm  
preklop palic  $\phi 16$  = 100 cm  
preklop palic  $\phi 14$  = 85 cm  
preklop palic  $\phi 12$  = 75 cm  
preklop palic  $\phi 10$  = 60 cm

ZAŠČITNA PLAST BETONA

1. AB VERTIKALNE VEZI 2,5 cm
2. AB POZIDNE VEZI 2,5 cm

STENA b - ARMATURA

① 329 20 kom $\phi 14$ , L=3,29	② 580  20 4 kom $\phi 12$ , L=6,00	③ 600 4 kom $\phi 12$ , L=6,00
④ 475  20 4 kom $\phi 12$ , L=4,95	st1 2x25   25 25 38 kom $\phi 8$ , L=1,25	st2 25   20 25 57 kom $\phi 8$ , L=1,10
st3 42   25 42 73 kom $\phi 8$ , L=1,59	st4 35   25 35 4 kom $\phi 8$ , L=1,45	

št.palice	dolžina							
	$\phi 8$	$\phi 10$	$\phi 12$	$\phi 14$	$\phi 16$	$\phi 20$	$\phi 25$	$\phi 32$
1				65,80				
2			24,00					
3			24,00					
4			19,80					
st1	47,50							
st2	62,70							
st3	116,07							
st4	5,80							
vsota	232,07	0,00	67,80	65,80	0,00	0,00	0,00	0,00
kg/m	0,408	0,638	0,920	1,242	1,621	2,470	3,951	6,474
kg	94,68	0,00	62,38	81,72	0,00	0,00	0,00	0,00

RA - S500:	
armatura do fi 12	157,06
armatura nad fi 12	81,72
<b>SKUPAJ:</b>	<b>238,78</b>



STENA b - ARMATURA

naziv objekta	<b>Garderobe NK Rakek</b>
ime oziroma naziv investitorja	<b>Občina Cerknica</b>
	<b>Cesta 4. maja 53, 1380 Cerknica</b>
vrsta projekta	<b>PZI</b>
vrsta načrta	<b>NAČRT GRADBENIH KONSTRUKCIJ</b>
št. načrta	<b>PR24/2018 - G</b>
merilo	<b>1:50</b>
odgovorni vodja projekta	<b>TOMISLAV ŽAGAR u.d.i.a. ZAPS 1210</b>
odgovorni projektant načrta	<b>MARKO ARLIČ d.i.g. IZS 3692</b>
projektant izdelovalec	<b>MARKO ARLIČ d.i.g. IZS 3692</b>
ime oziroma naziv projektanta	<b>bav arhitekti d.o.o.</b>
št. projekta	<b>PR40/2012</b>
datum risbe	<b>Maj 2018</b>

05