



OSTREŠJE GARDEROBE RAKEK

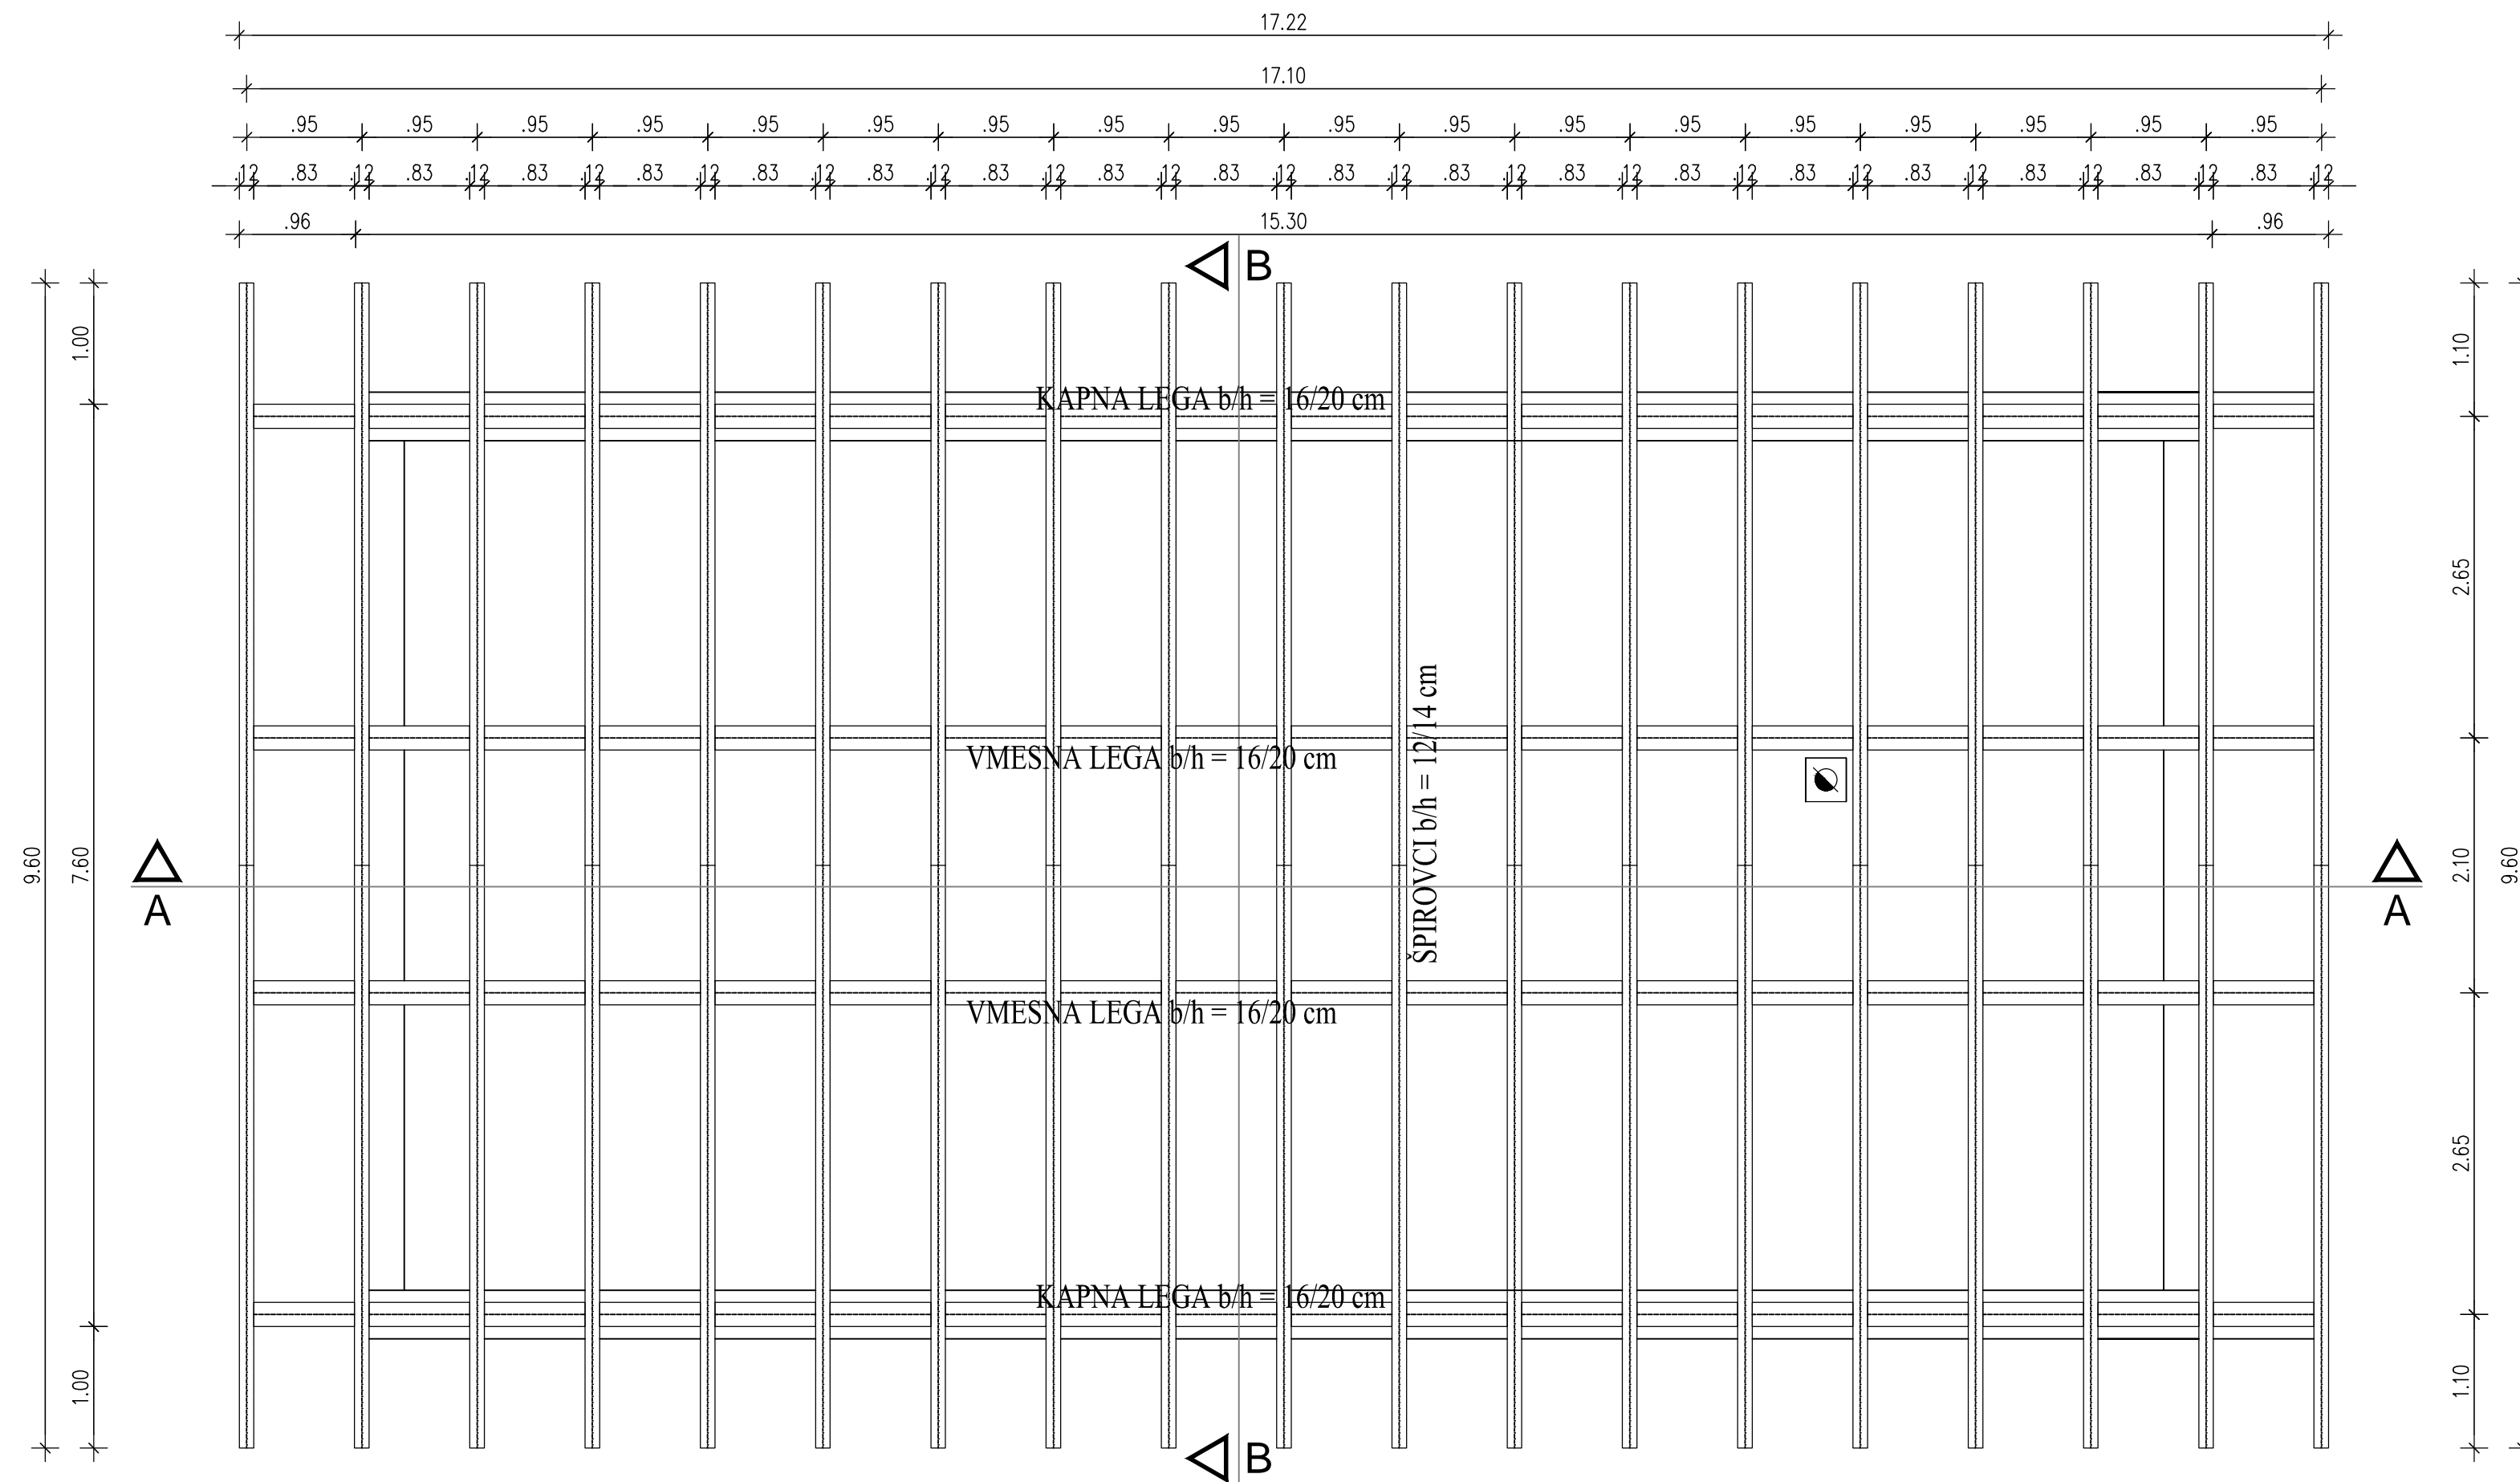

KAPNA LEGA b/h = 16/20 cm
 VMESNA LEGA b/h = 16/20 cm
 ŠPIROVEC b/h = 12/14 cm
 SOHE b/h = 16/16 cm
 ROČICE b/h = 12/14 cm

prerez AA GARDEROBE RAKEK

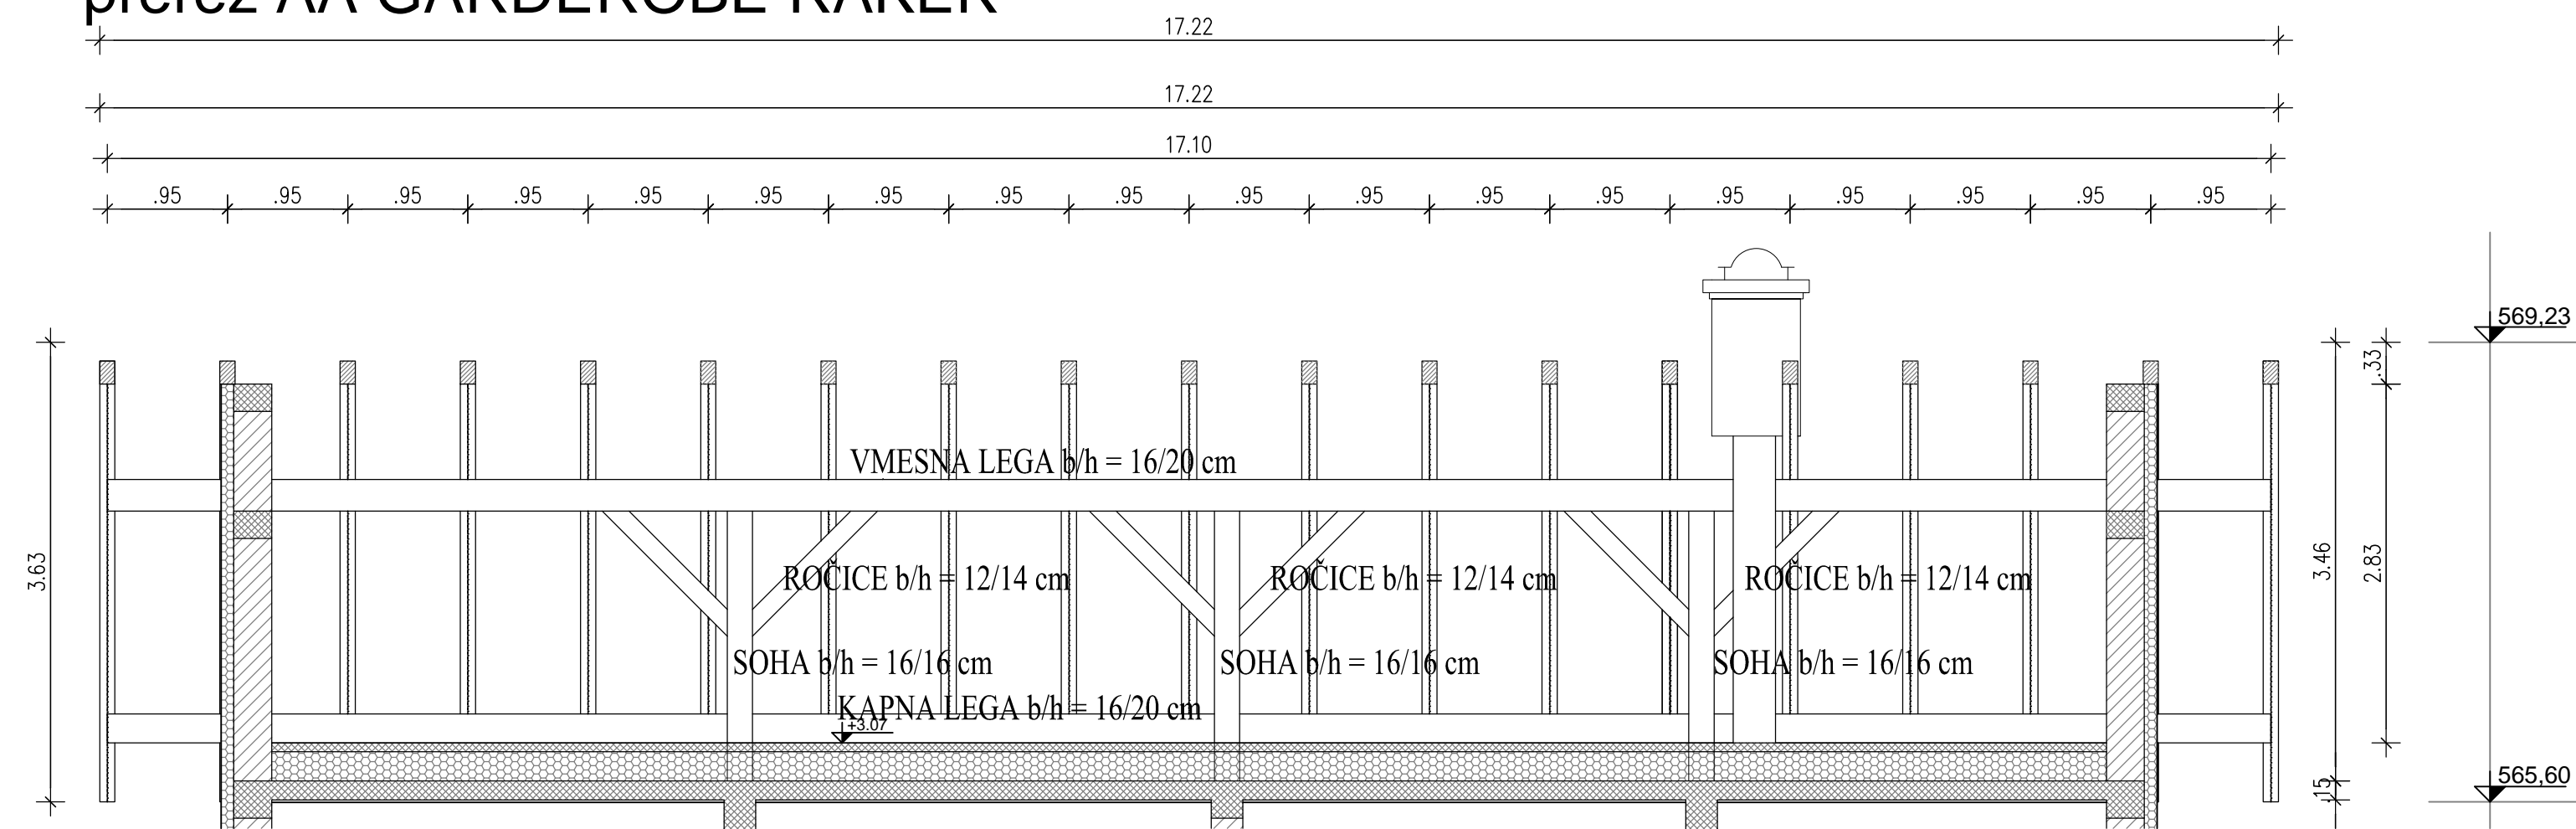

TLORIS IN PREREZ OSTREŠJA - DIMENZIJE STREŠNIH ELEMENTOV

TLORIS OSTREŠJA-DIMENZIJE STREŠNIH ELEMENTOV

naziv objekta	Garderobe NK Rakek
ime oziroma naziv investitorja	Občina Cerknica Cesta 4. maja 53, 1380 Cerknica
vrsta projekta	PZI
vrsta načrta	NAČRT GRADBENIH KONSTRUKCIJ
št. načrta	PR24/2018 - G
merilo	1:50
odgovorni vodja projekta	TOMISLAV ŽAGAR u.d.i.a. ZAPS 1210
odgovorni projektant načrta	MARKO ARLIČ d.i.g. IZS 3692
projektant izdelovalec	MARKO ARLIČ d.i.g. IZS 3692
ime oziroma naziv projektanta	bav arhitekti d.o.o.
št. projekta	PR40/2012
datum risbe	Maj 2018